СОГЛАСОВАНО:
Генеральный директор
ПАО "ГЗАС им. А.С. Попова"

_____ М.Ю. Гусев

Технический директор
ПАО "ГЗАС им. А.С. Попова"

_____ В.Ю. Дряхлов

УТВЕРЖДАЮ:
Генеральный директор
ООО "РАСКО-ЭНЕРГОСЕРВИС"

_____ А.В. Самсонов

Приложение
к Техническому заданию

Схема ремонта помещений туалетов на 4 этаже (левое крыло)

Существующая схема

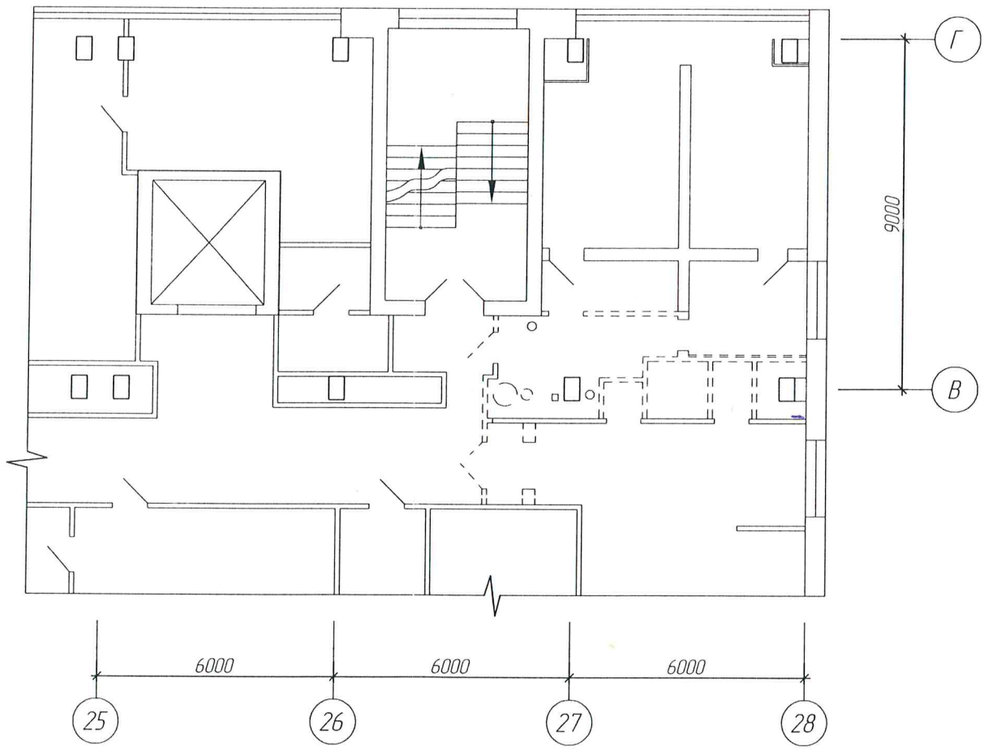

Перспективная схема

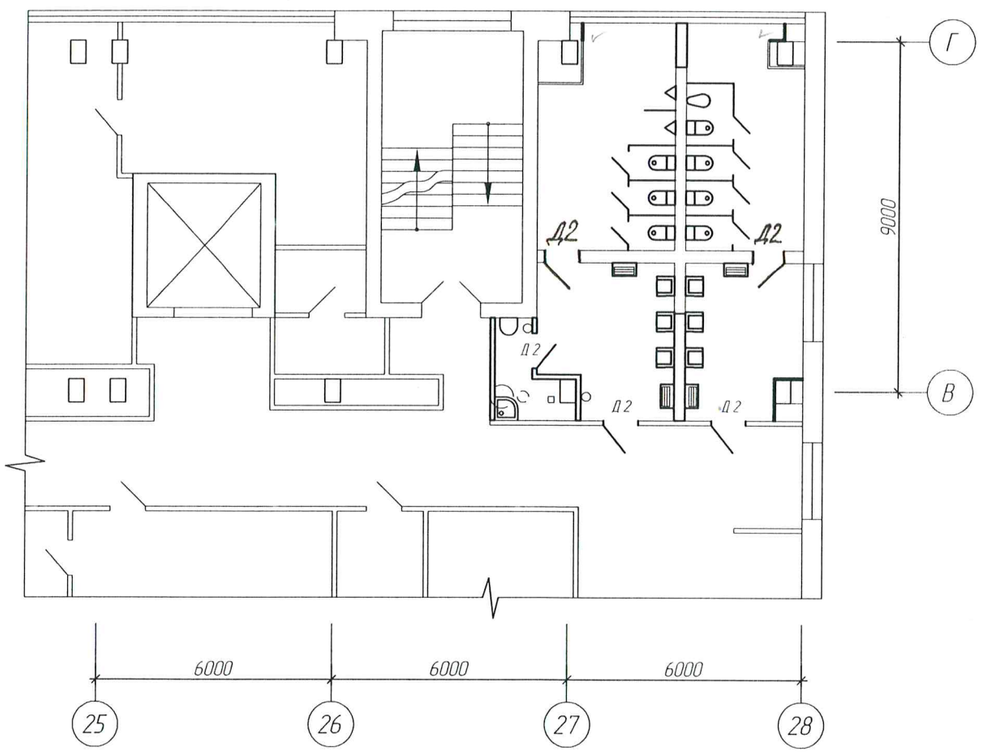

——— – сохраняемые конструкции

— — — – демонтируемые конструкции

——— – возводимые конструкции

Спецификация заполнения дверных проемов

Поз.	Обозначение	Наименование	Кол-во	Масса ед., кг	Примечание
1	Д2	ДГ 2100 x 900	5		

Изм	Лист	N докум.	Подпись	Дата	г. Нижний Новгород, ул. Интернациональная, 100			
Разраб.		Тихонкова П.И.			Корпус №11	Стадия	Лист	Листов
Соглас.		Булганин А.А.						
Соглас.		Левашов Ю.А.			Схема ремонта помещений туалетов на 4 этаже (левое крыло)	РАСКО-ЭНЕРГОСЕРВИС		

Инв. N подл. | Подп. и дата | Взам. инв. N | Инв. N дубл. | Подп. и дата